
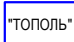





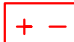





Условные обозначения

	Точечные вибродатчики (устанавливаются по одному, на секцию ограждения. Секция не более 3 м.)
	Тополь (Предназначен для организации рубежей охраны по периметру объекта отчужденного ограждениями сетчатого типа)
	Преобразователь напряжения БП12-1Т
	Концентратор КХ-6 (Прибор для сбора информации с шлейфов сигнализации и преобразования ее в цифровой вид., с последующей передачей по 3-х проводной линии интерфейса RS-485)
	Устройство защиты линии связи
	Инфракрасный пассивный извещатель ИД2-100 (Устанавливается навстречу друг к другу. Расстояние между датчиками не более 100 метров.)
	Инфракрасный пассивный извещатель ИД-12Е (Устанавливается на угловые стыки для охраны мертвых зон)
	ББП48-И-1.8
	ИКС-1 (Извещатель формирует сигнал тревоги при пересечении нарушителем ИК-луча)


СПЕЦИФИКАЦИЯ	
ИД2-100	14 шт.
ИД2-12Е	4 шт.
ИКС-1	1 компл..
БП12-1Т	6 шт.
"ТОПОЛЬ"	4 шт.
ББП48-И-1,8	1 шт.
УЗГ	8 шт.
КХ-6	4 шт.
Вибродатчики	135 шт.

00/01/2011

Изм.	Кол.уч	Лист	N док.	Подпись	Дата				
Ген. дир.		Самойлов			06.11	Автоматическая установка системы охраны периметра	Стация	Лист	Листов
Разраб.		Сахаров			06.11		Р		1
Вед спец.		Спириденко			06.11				
						 ООО "НПФ "Полисербис" Санкт – Петербург			

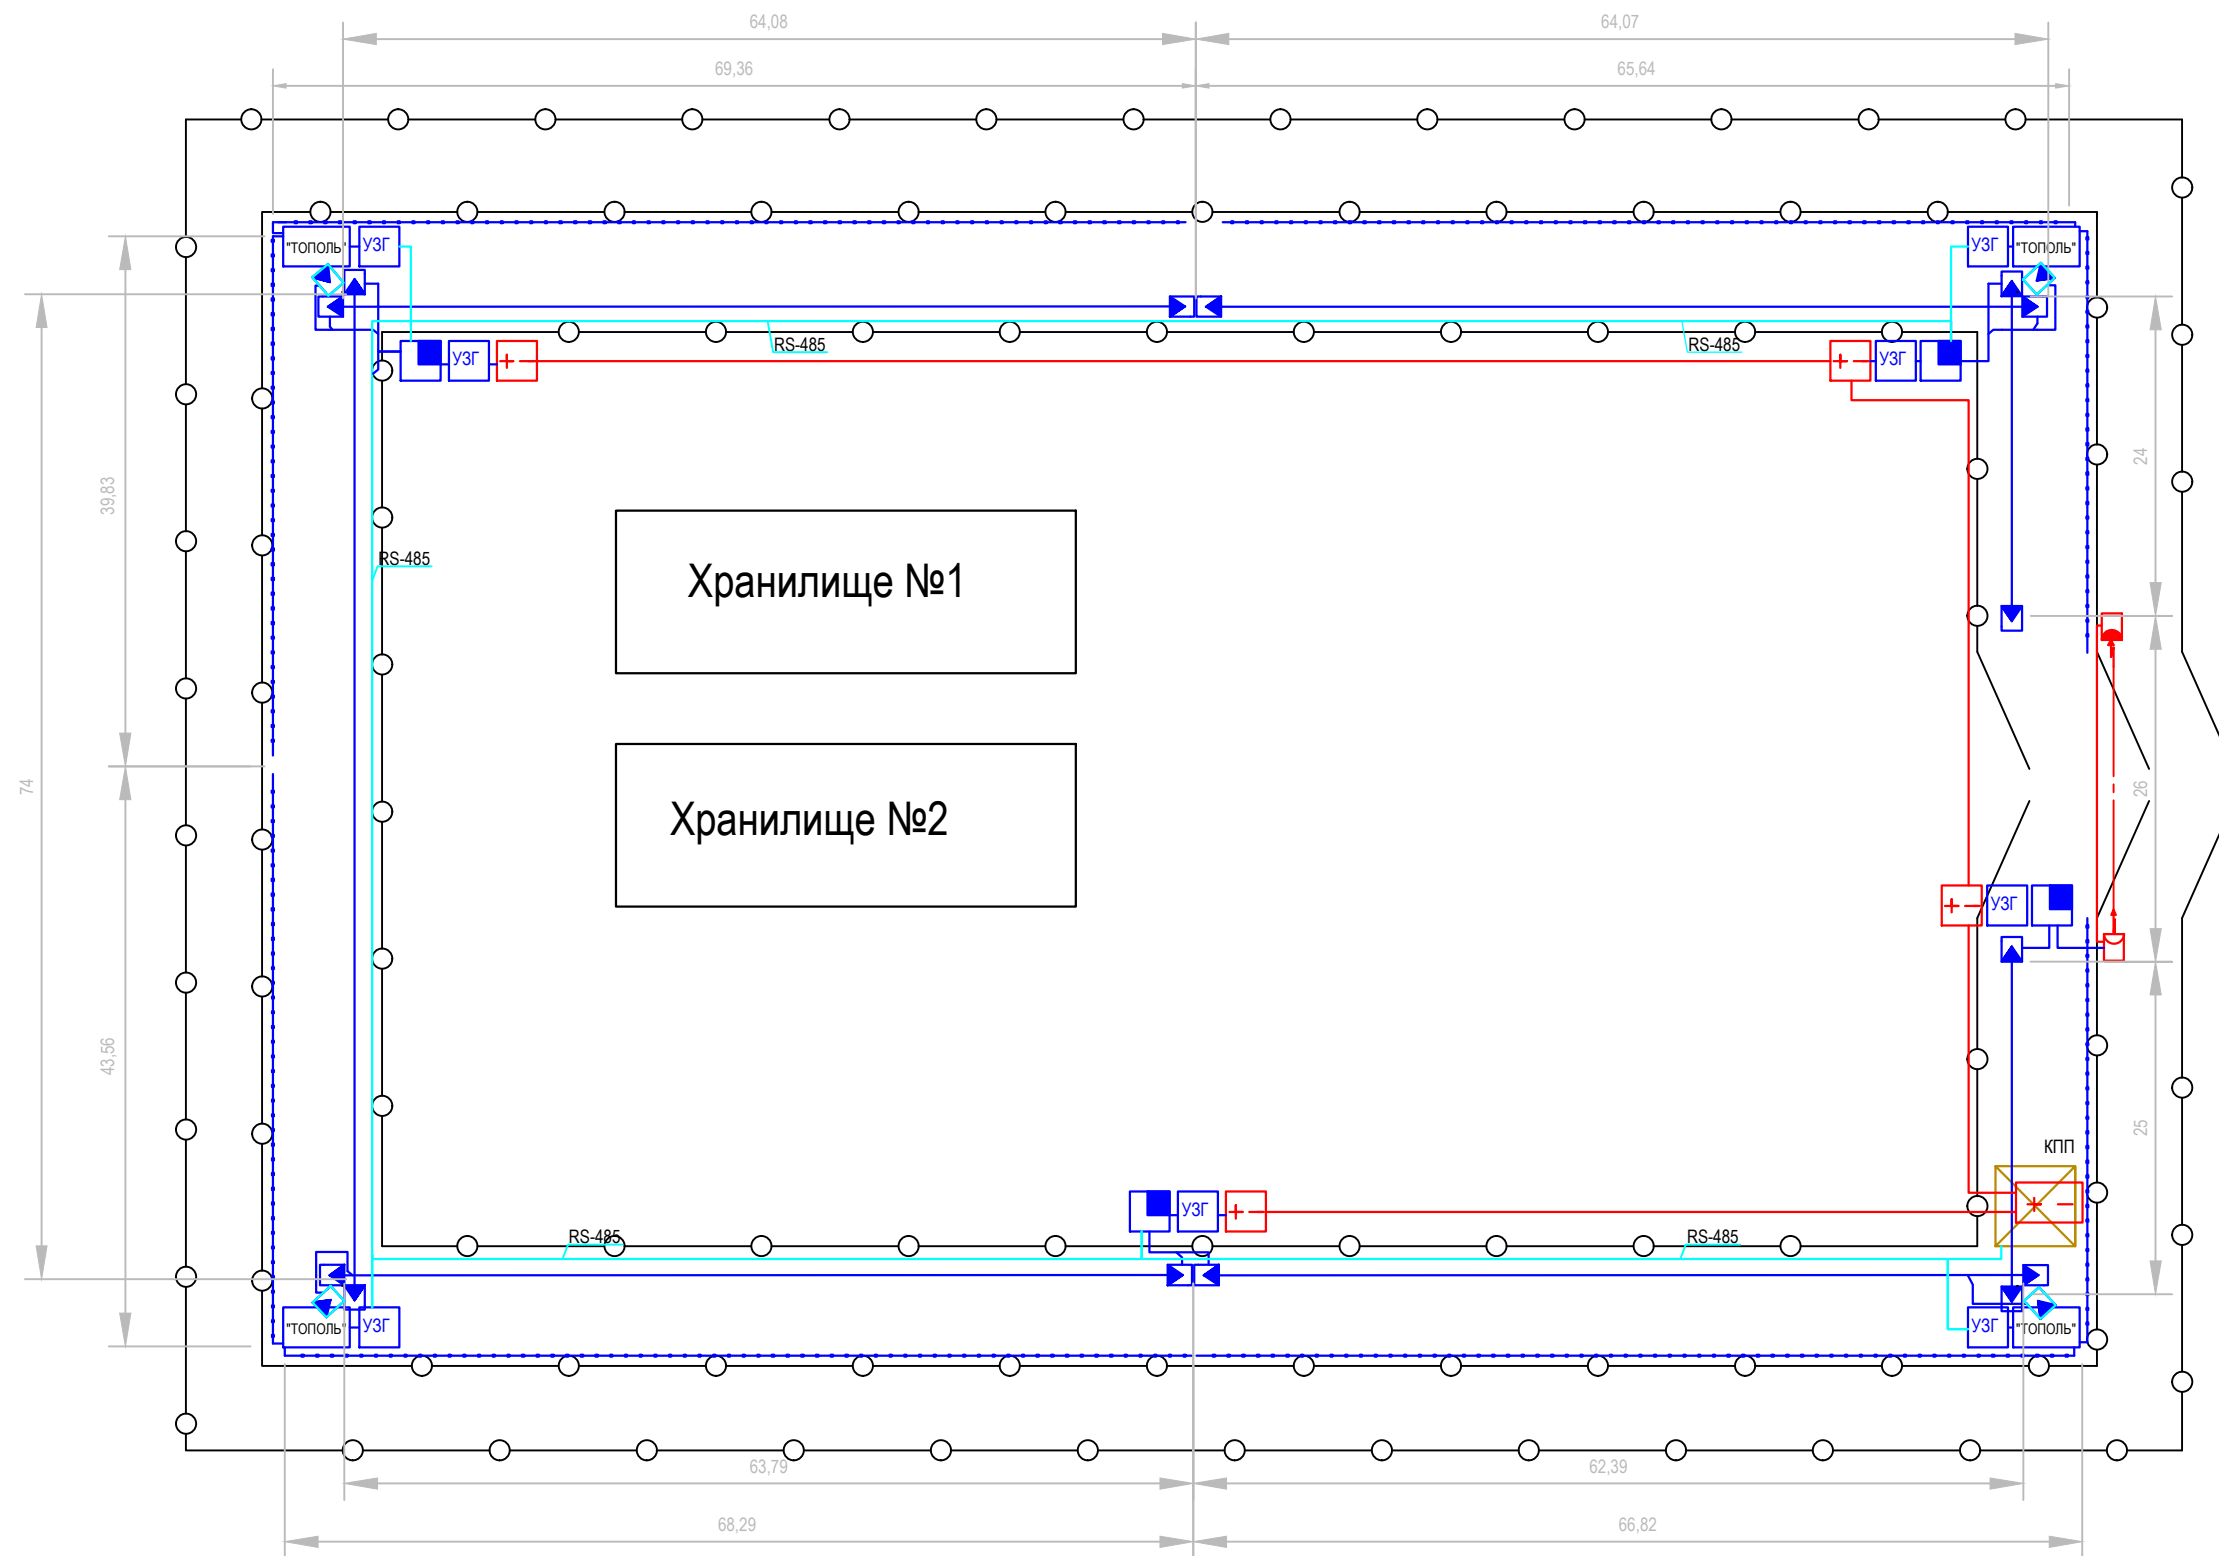

						00/01/2011			
Изм.	Колуч	Лист	N док.	Подпись	Дата	Автоматическая установка системы охраны периметра	Статия	Лист	Листов
Ген. дир.	Самойлов				06.11		Р		1
Разраб.	Сахаров				06.11				
Вед спец.	Спириденко				06.11				
							ООО "НПФ "Полисервис" Санкт-Петербург		

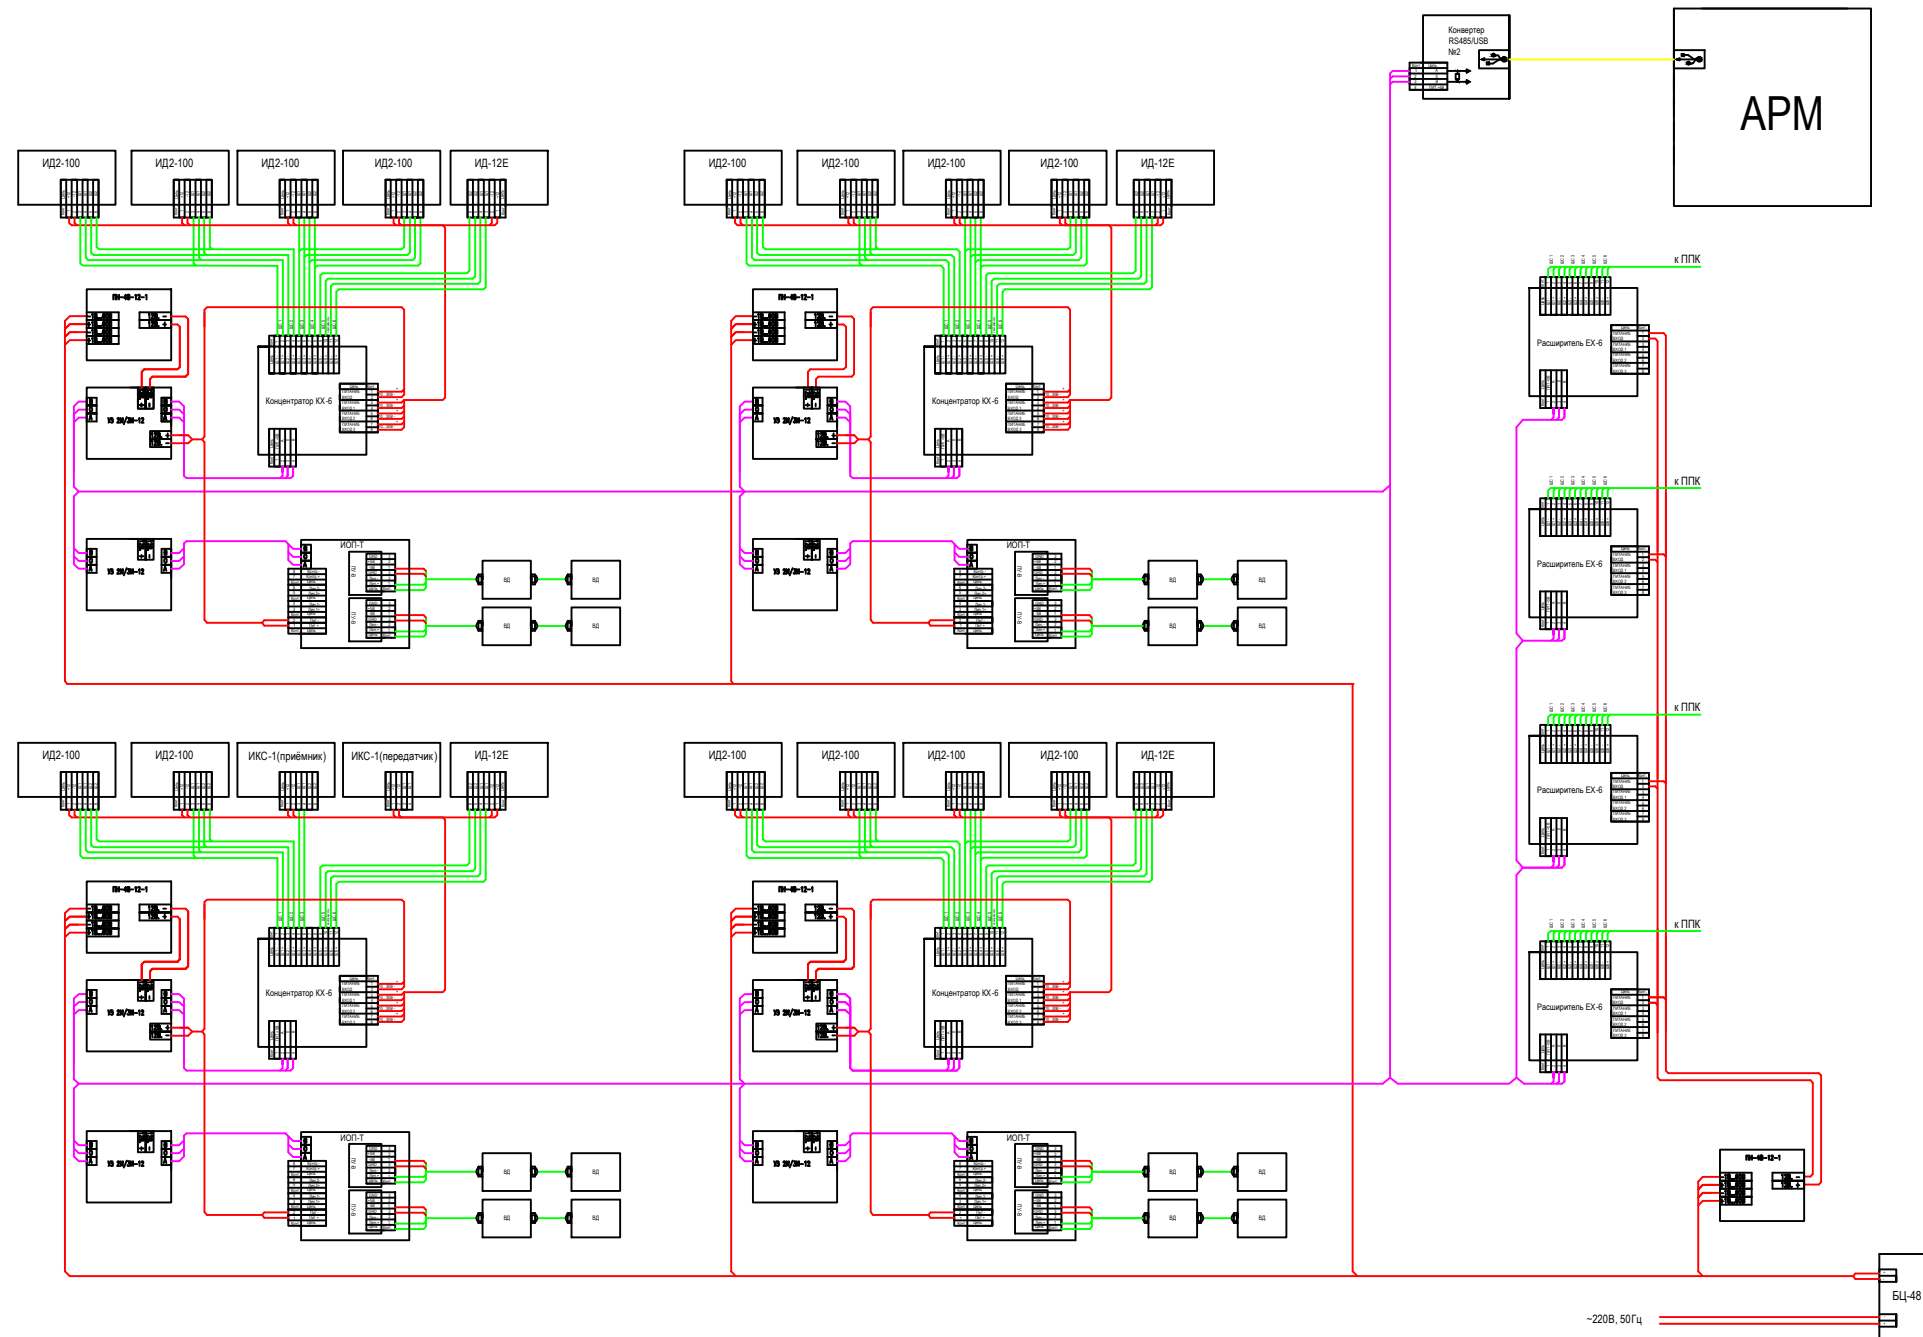

- Линия питания
- Линия связи RS-485
- USB
- ШС

						00/01/2011					
Изм.	Кол.уч.	Лист	N док.	Подпись	Дата	Автоматическая установка системы охраны периметра					
									Статия	Лист	Листов
									Р	3	3
						ООО "НПФ "Полисервис" Санкт-Петербург					