


Согласовано		
Взам. инв. N		
Подп. и дата		
Инв. N подл.		

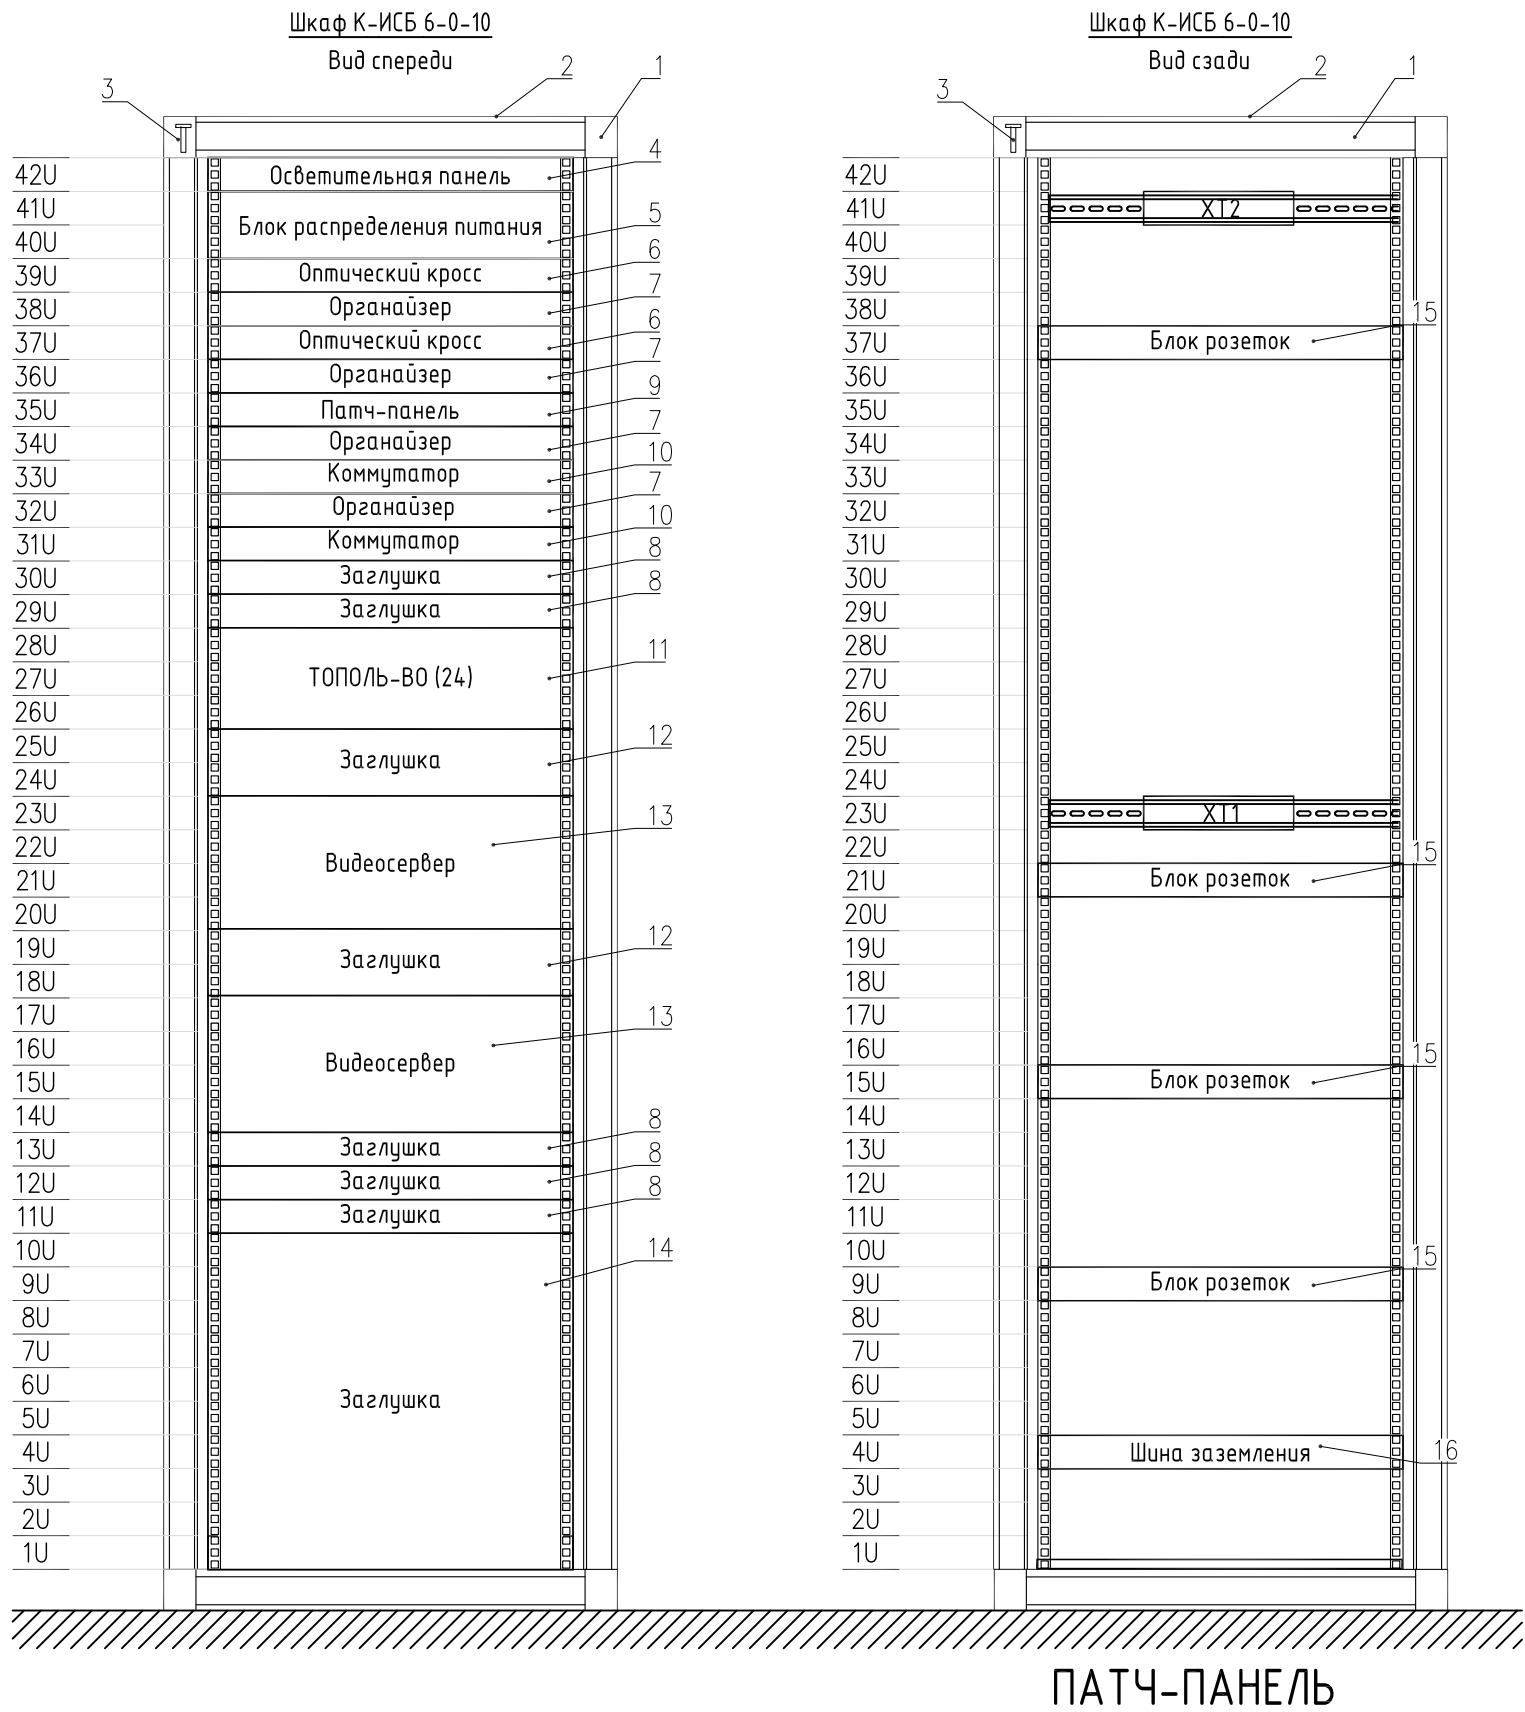

1	2	3	4	5	6	7	8	9	10	11	12	13	14	15	16	17	18	19	20	21	22	23	24
ЛБОС	Тополь ВО	Видеосервер 1	Видеосервер 2																				

Поз.	Наименование	Кол.	Кол-во	Приме- чение
1	Шкаф 19" 42U (600×1000×2050) ШхГхВ	шт.	1	
2	Модуль вентиляторный потолочный	шт.	1	
3	Тампер	шт.	2	
4	Осветительная панель 1U	шт.	1	
5	Блок распределения питания в сборе 2U	шт.	1	
6	Оптический кросс 1U	шт.	2	
7	Кабельный органайзер, 19", 1U	шт.	4	
8	Заглушка, 19", 1U	шт.	5	
9	Патч-панель, 19", 1U, 24 порта RJ-45, экранированная, кат.6	шт.	1	
10	Коммутатор 1U	шт.	2	
11	ТОПОЛЬ-ВО (24) 3U	шт.	1	
12	Заглушка, 19", 2U	шт.	2	
13	Видеосервер 4U	шт.	2	
14	Заглушка, 19", 10U	шт.	1	
15	Блок розеток, 1U	шт.	4	
16	Шина заземления 19" (500мм)	шт.	1	