


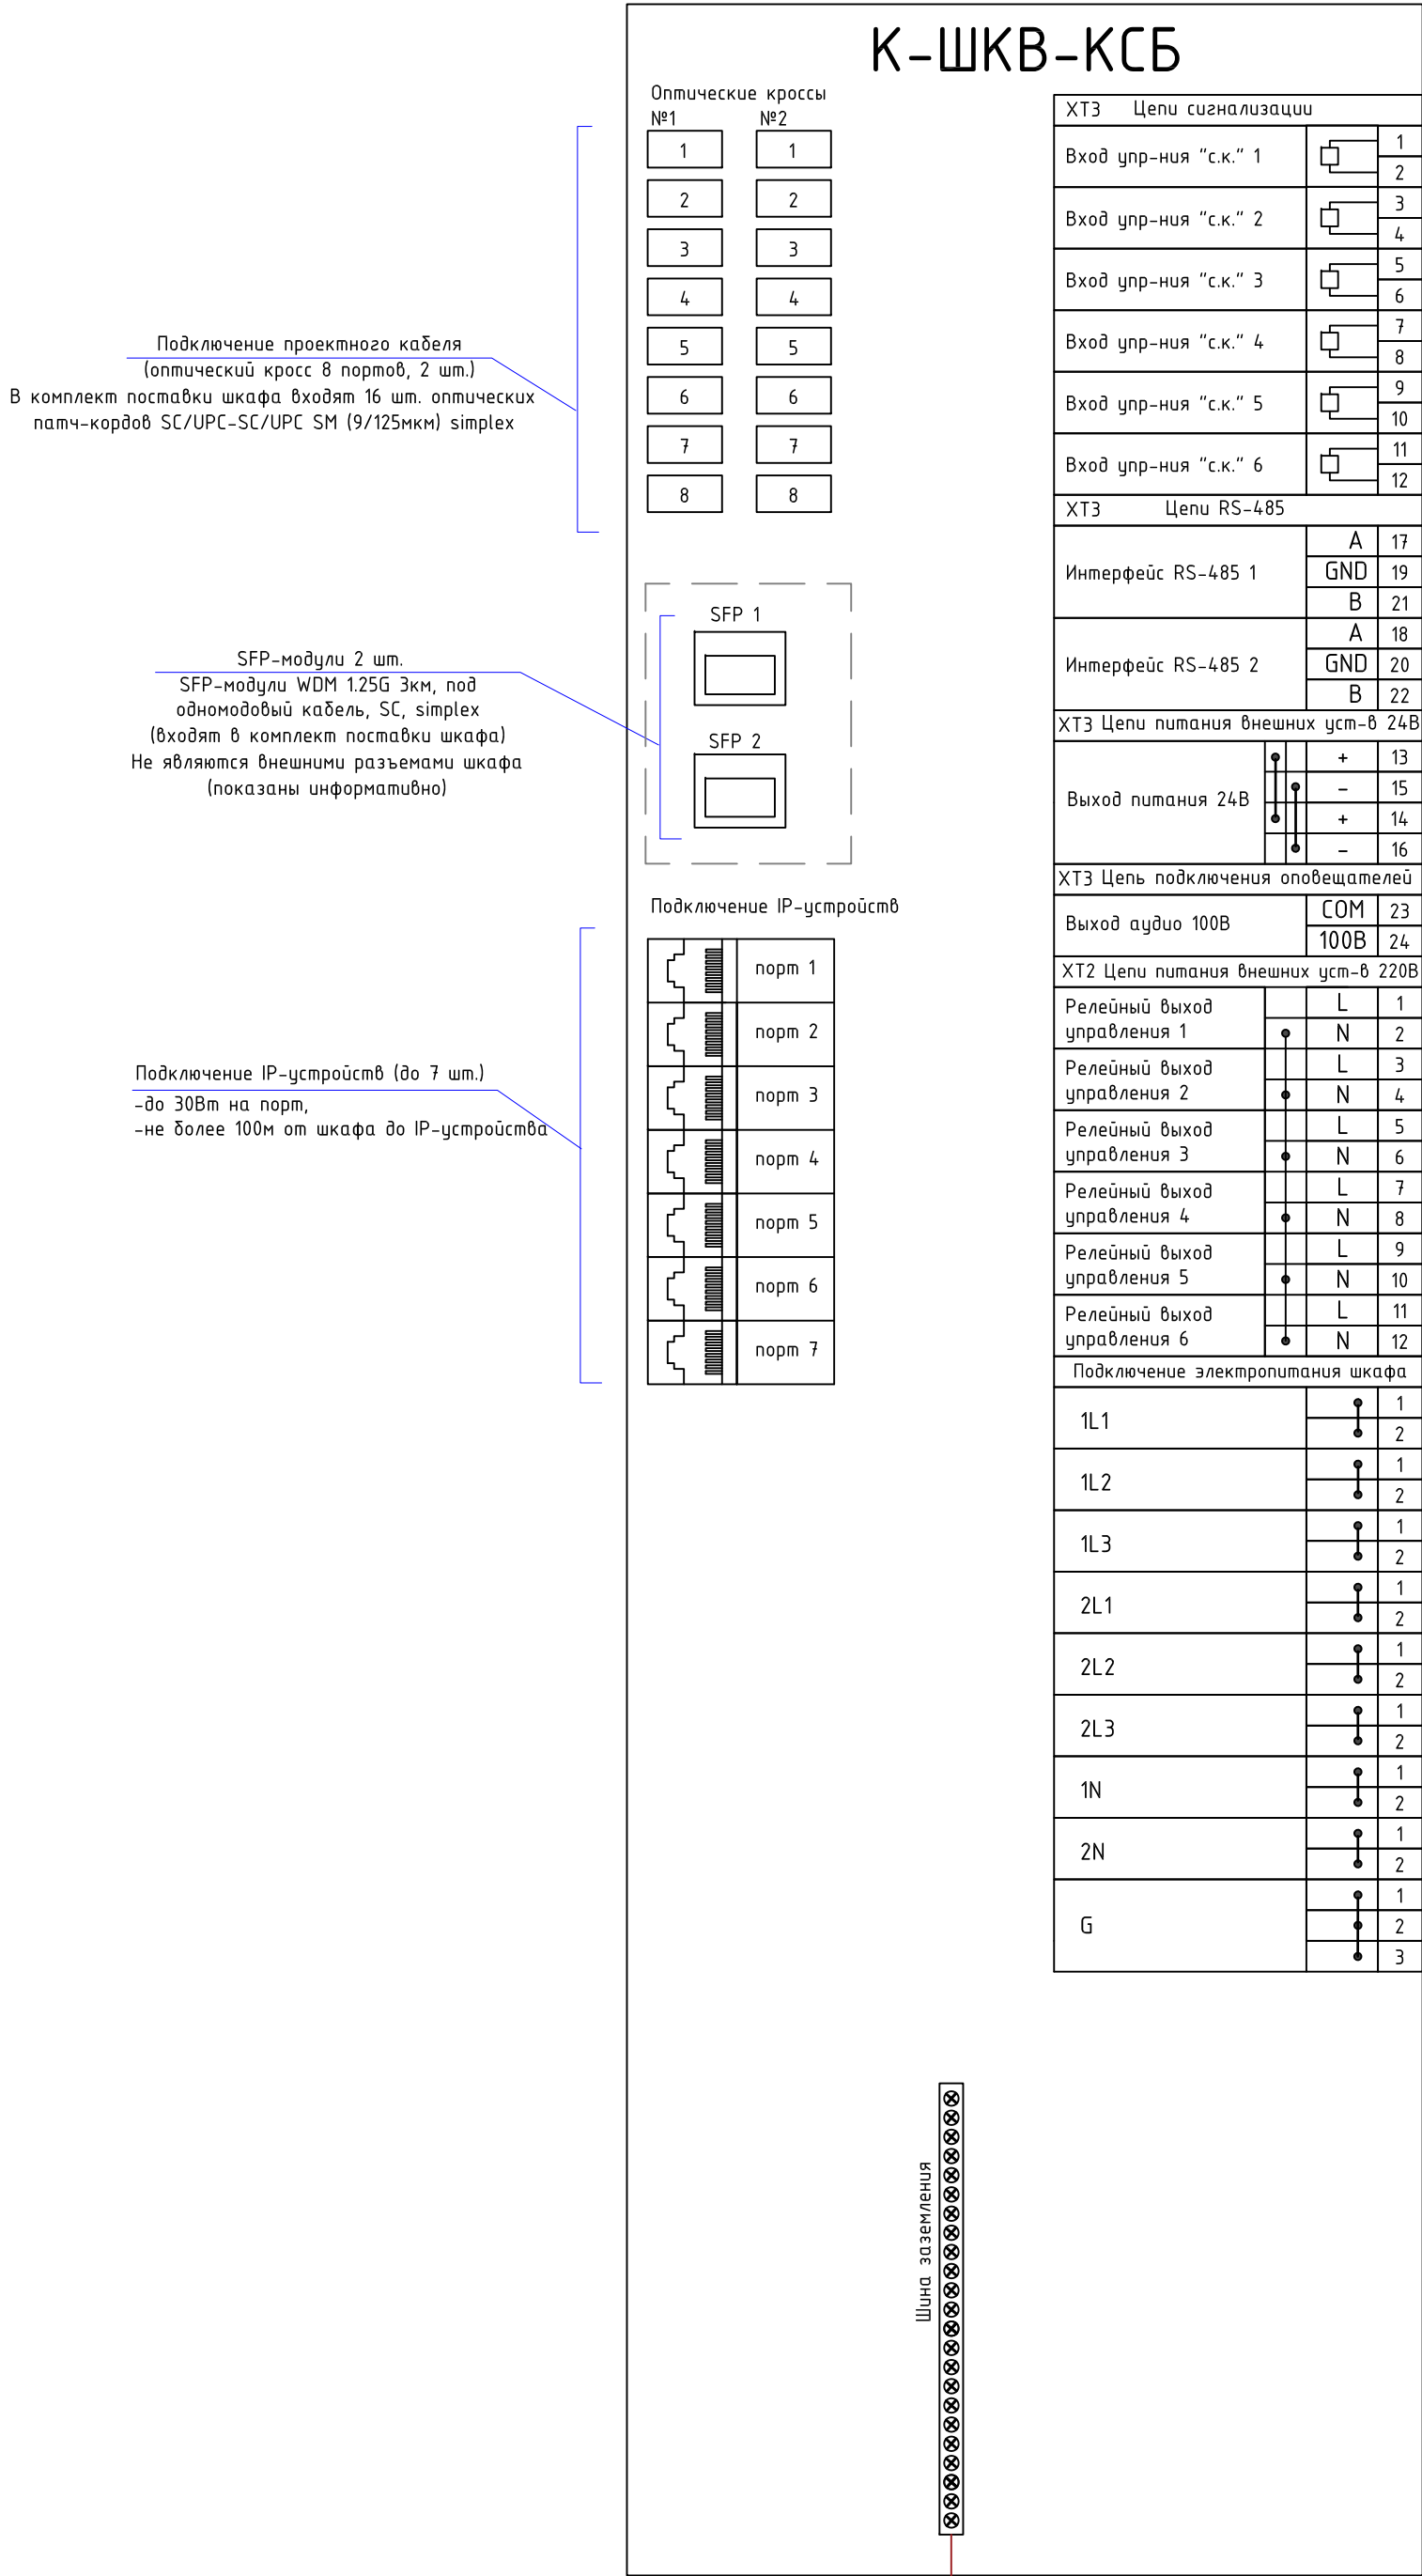

Подключение устройств ("сухие" контакты) (до 6 шт.)
Питание устройств по ШС не предусматривается
(Для питания извещателей 12В предусмотрены клеммы X3)

Подключение внешних устройств по интерфейсу RS-485


Подключение питания внешних устройств (2 шт. 24В/3А)

Подключение линии оповещателей 100В (не более 80Вт на линию, параллельное соединение)

Подключение освещения (см. схему подключения, до 6 линий, до 16А на каждое реле)

Подключение электропитания шкафа (основная и резервная линия)

Схема подключения светильников с управлением по 220В к К-ШКВ-КСБ

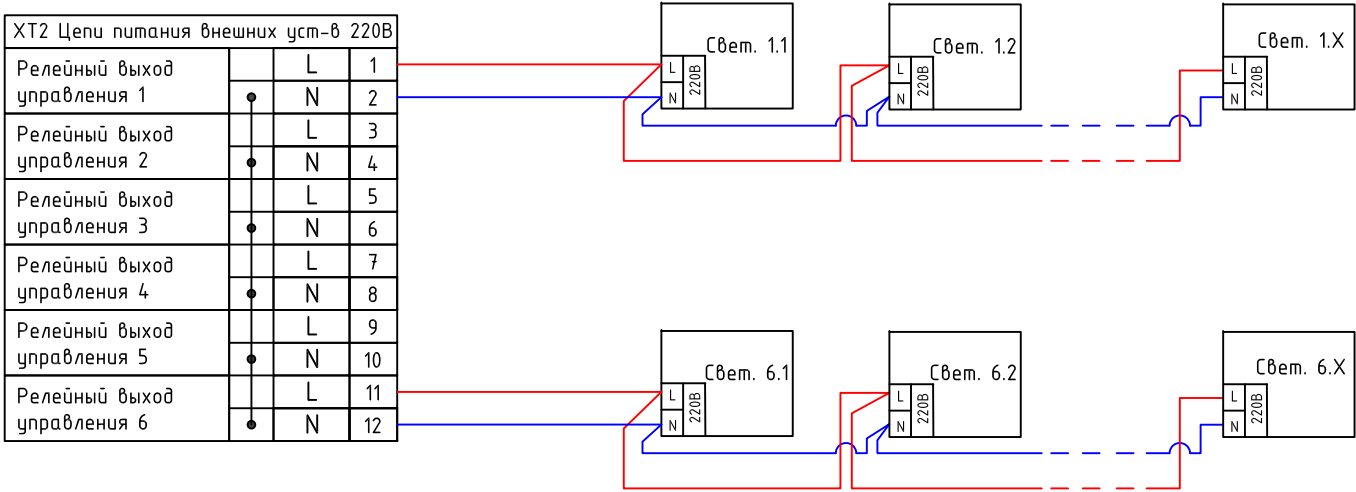

Подключение громкоговорителей 1Вт и 25Вт в линию до 80 Вт на линию

на одну линию можно вешать 1Вт и 25Вт (ограничение по мощности в 80Вт) при условии что это одна зона оповещения

