


Согласовано

Взам. инв. N

Подл. и дата

Инв. N подл.

Гл. спец.

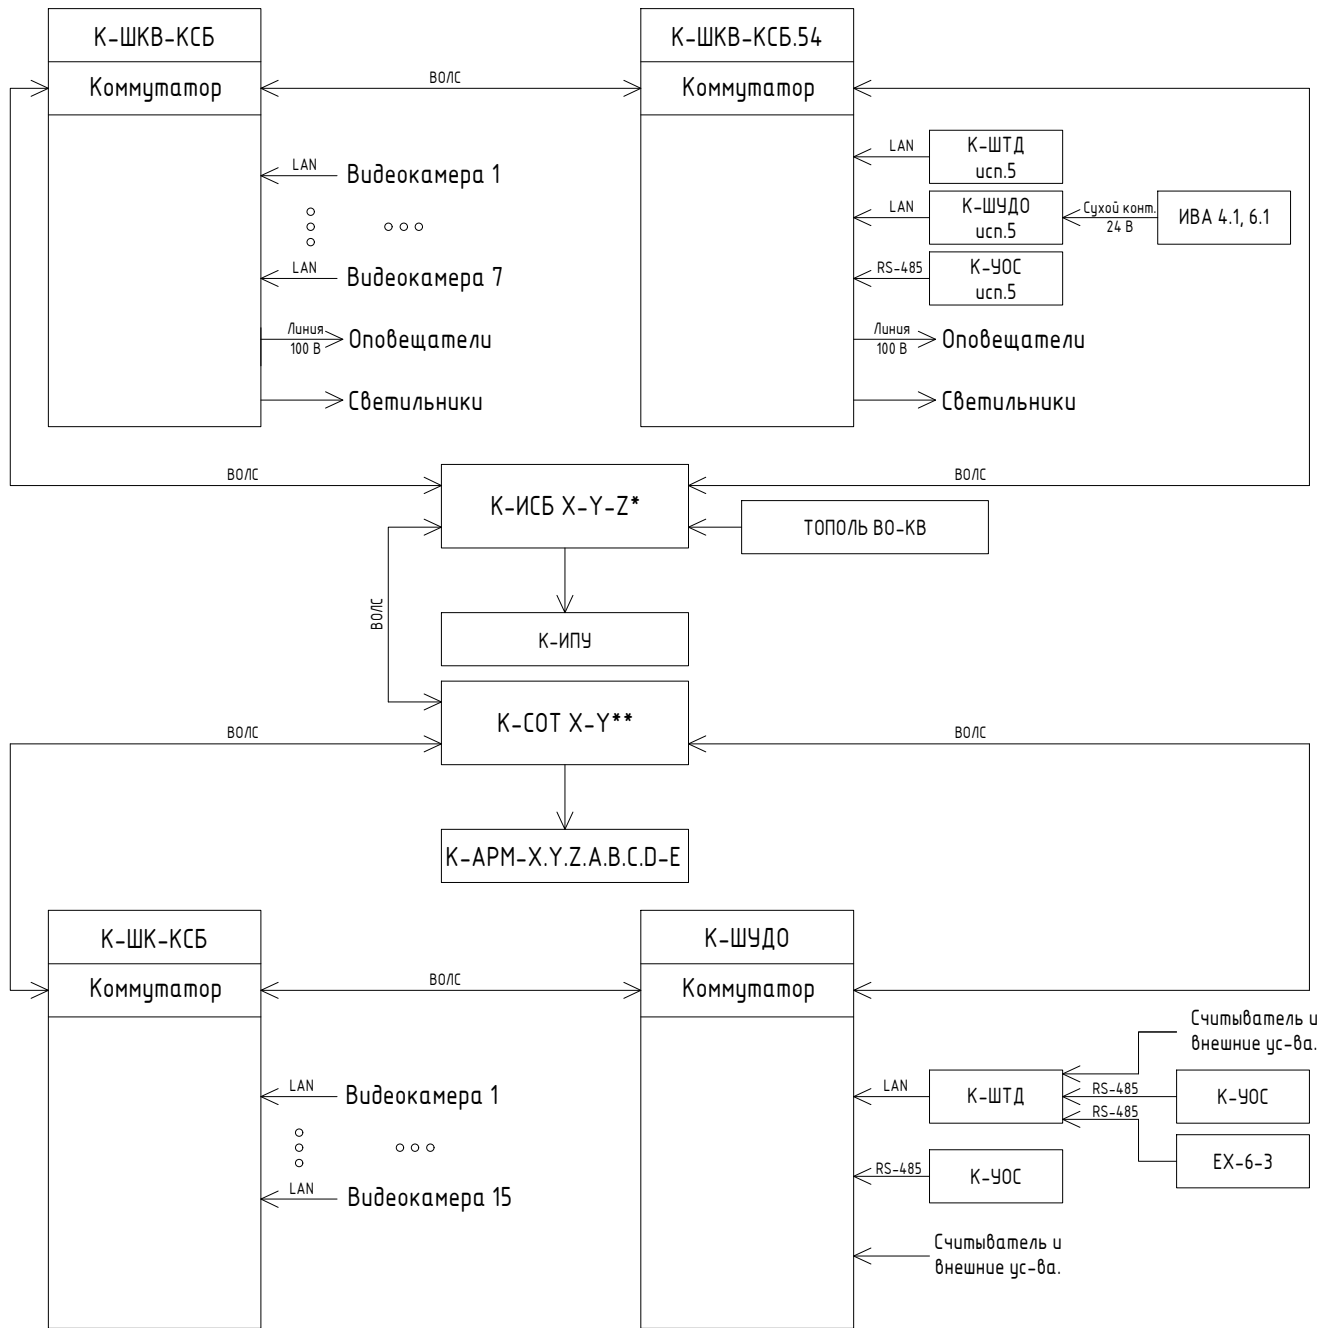

Изм.	Кол.уч.	Лист	N док.	Подп.	Дата			
ГИП.								
Рук. группы						Стадия	Лист	Листов
Проверил								
Выполнил								