


### Экспликация помещений

| Номер помещ. | Наименование                             | Площадь       |
|--------------|--|---------------|
| 1            | Магазин спорттоваров                     | 13,69         |
| 2            | Холл                                     | 162,24        |
| 3            | Коридор                                  | 3,38          |
| 4            | Боксерский зал                           | 146,7         |
| 5            | Коридор                                  | 6,48          |
| 6            | Парикмахерская                           | 39,85         |
| 7            | Входной тамбур                           | 31,88         |
| 7а           | Помещ. для отдыха посетителей            | 64,58         |
| 7б           | Помещ. для отдыха посетителей            | 31,88         |
| 7в           | Пищедок для доготовки полуфабрикатов     | 31,88         |
| 8            | Раздевалка женская                       | 45,04         |
| 9            | Душевая женская                          | 12,51         |
| 10           | Санузел женский                          | 5,36          |
| 11           | Бойлерная                                | 1,72          |
| 12           | Коридор                                  | 15,91         |
| 13           | Спортзал                                 | 513,16        |
| 14           | Тренажерный зал                          | 146,68        |
| 15           | Медицинский кабинет                      | 14,47         |
| 16           | Коридор                                  | 8,91          |
| 17           | Массажный кабинет                        | 14,96         |
| 17а          | Туалет                                   | 2,53          |
| 17б          | Душевая                                  | 3,84          |
| 18           | Подсобное помещение                      | 11,50         |
| 19           | Коридор                                  | 15,96         |
| 19а          | Коридор                                  | 7,53          |
| 20           | Раздевалка мужская                       | 45,31         |
| 21           | Душевая мужская                          | 12,48         |
| 22           | Санузел мужской                          | 5,79          |
| 23           | Помещение уборочного инвентаря           | 1,54          |
| 24           | Санузел для посетителей                  | 1,47          |
| 24а          | Помещение уборочного инвентаря           | 0,42          |
| 25           | Тренерское помещение                     | 7,58          |
| 26           | Коллекторная центр. отопительной системы | 8,92          |
| 27           | Подсобное помещение                      | 10,75         |
|              | <b>Общая площадь</b>                     | <b>1446,9</b> |

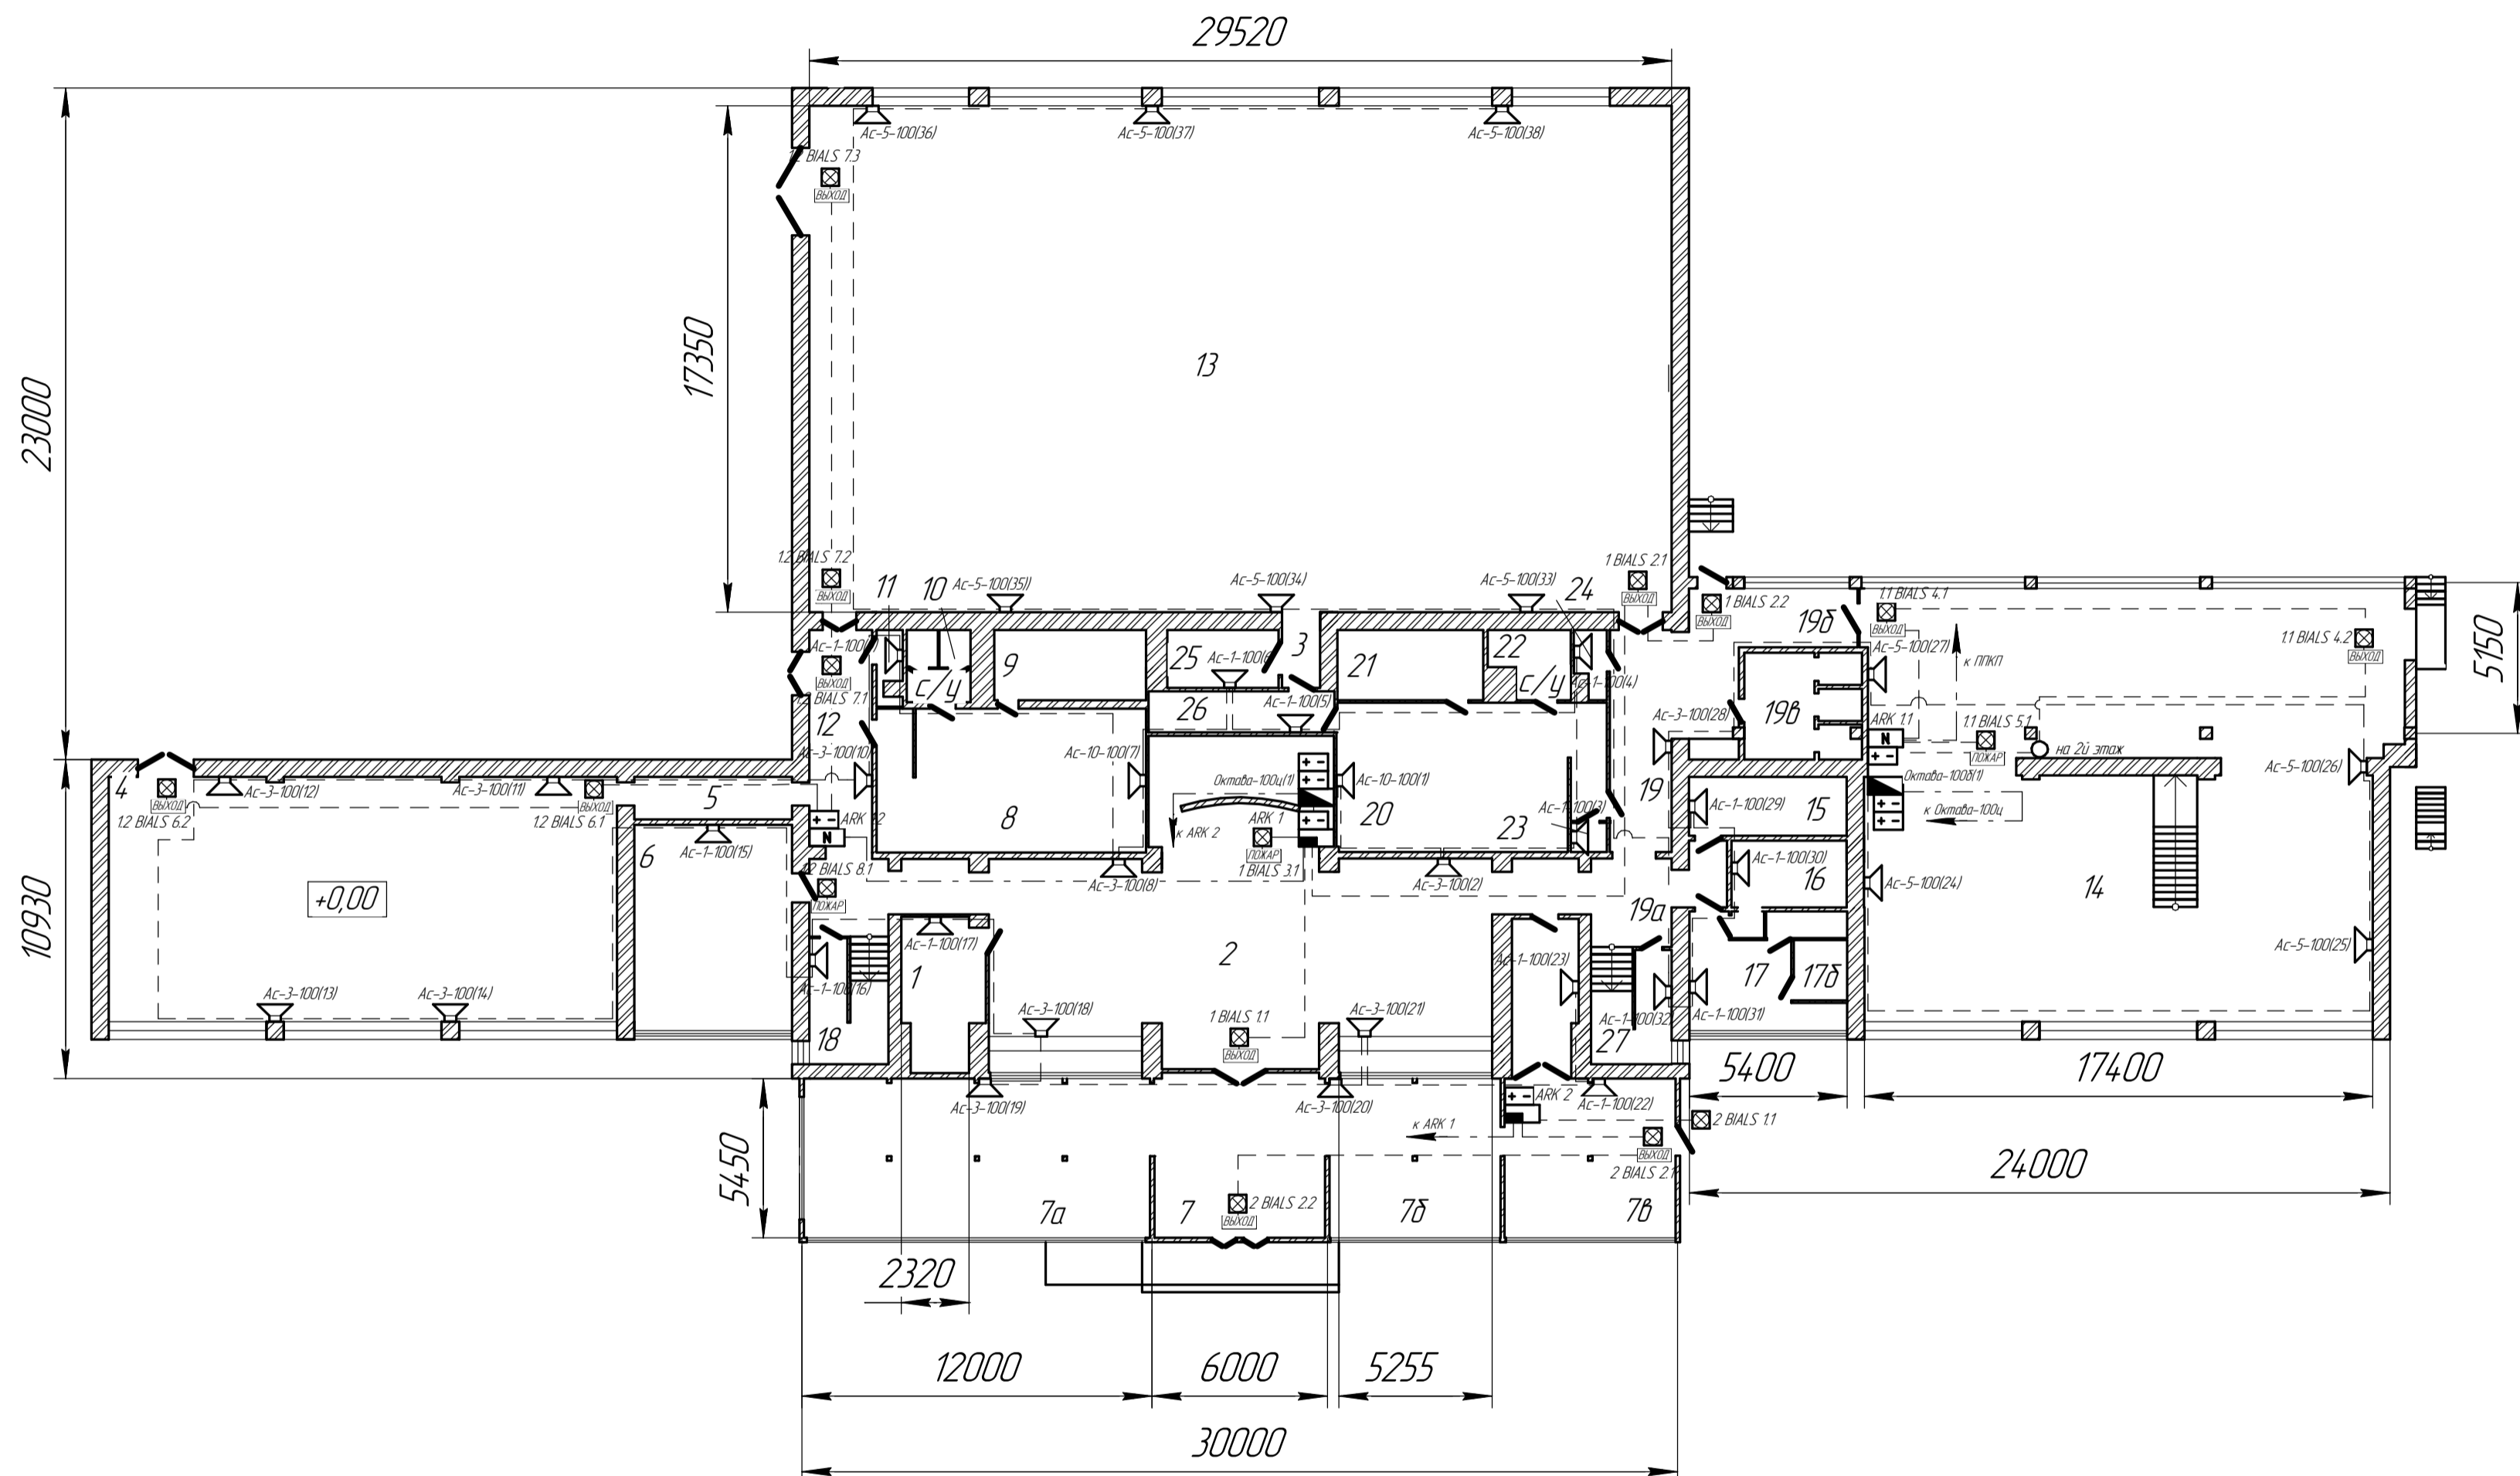

Перв. полимен.  
Спроект. №

Подп. и дата  
Инв. № дубл.  
Инв. № подл.  
Взам. инв. №  
Подп. и дата  
Инв. № подл.

|          |      |          |       |                     |   |           |           |         |
|----------|------|----------|-------|---------------------|---|-----------|-----------|---------|
|          |      |          |       | 15-10/15-55-К-ПР    |   |           |           |         |
|          |      |          |       | Спортивный комплекс |   |           |           |         |
| Изм.     | Лист | № докум. | Подп. | Дата                | Автоматическая пожарная сигнализация, Система оповещения и управления эвакуацией людей при пожаре | Лит.      | Масса     | Масштаб |
| Разраб.  |      |          |       |                     |   |           |           | 1:1     |
| Проб.    |      |          |       |                     |   | Лист      | Листов    | 1       |
| Т.контр. |      |          |       |                     | План расстановки оборудования СОУЭЛ 1-й этаж  |           |           |         |
| Н.контр. |      |          |       |                     |   |           |           |         |
| Утв.     |      |          |       |                     |   |           |           |         |
|          |      |          |       |                     |   | Копировал | Формат А2 |         |