


1-й этаж

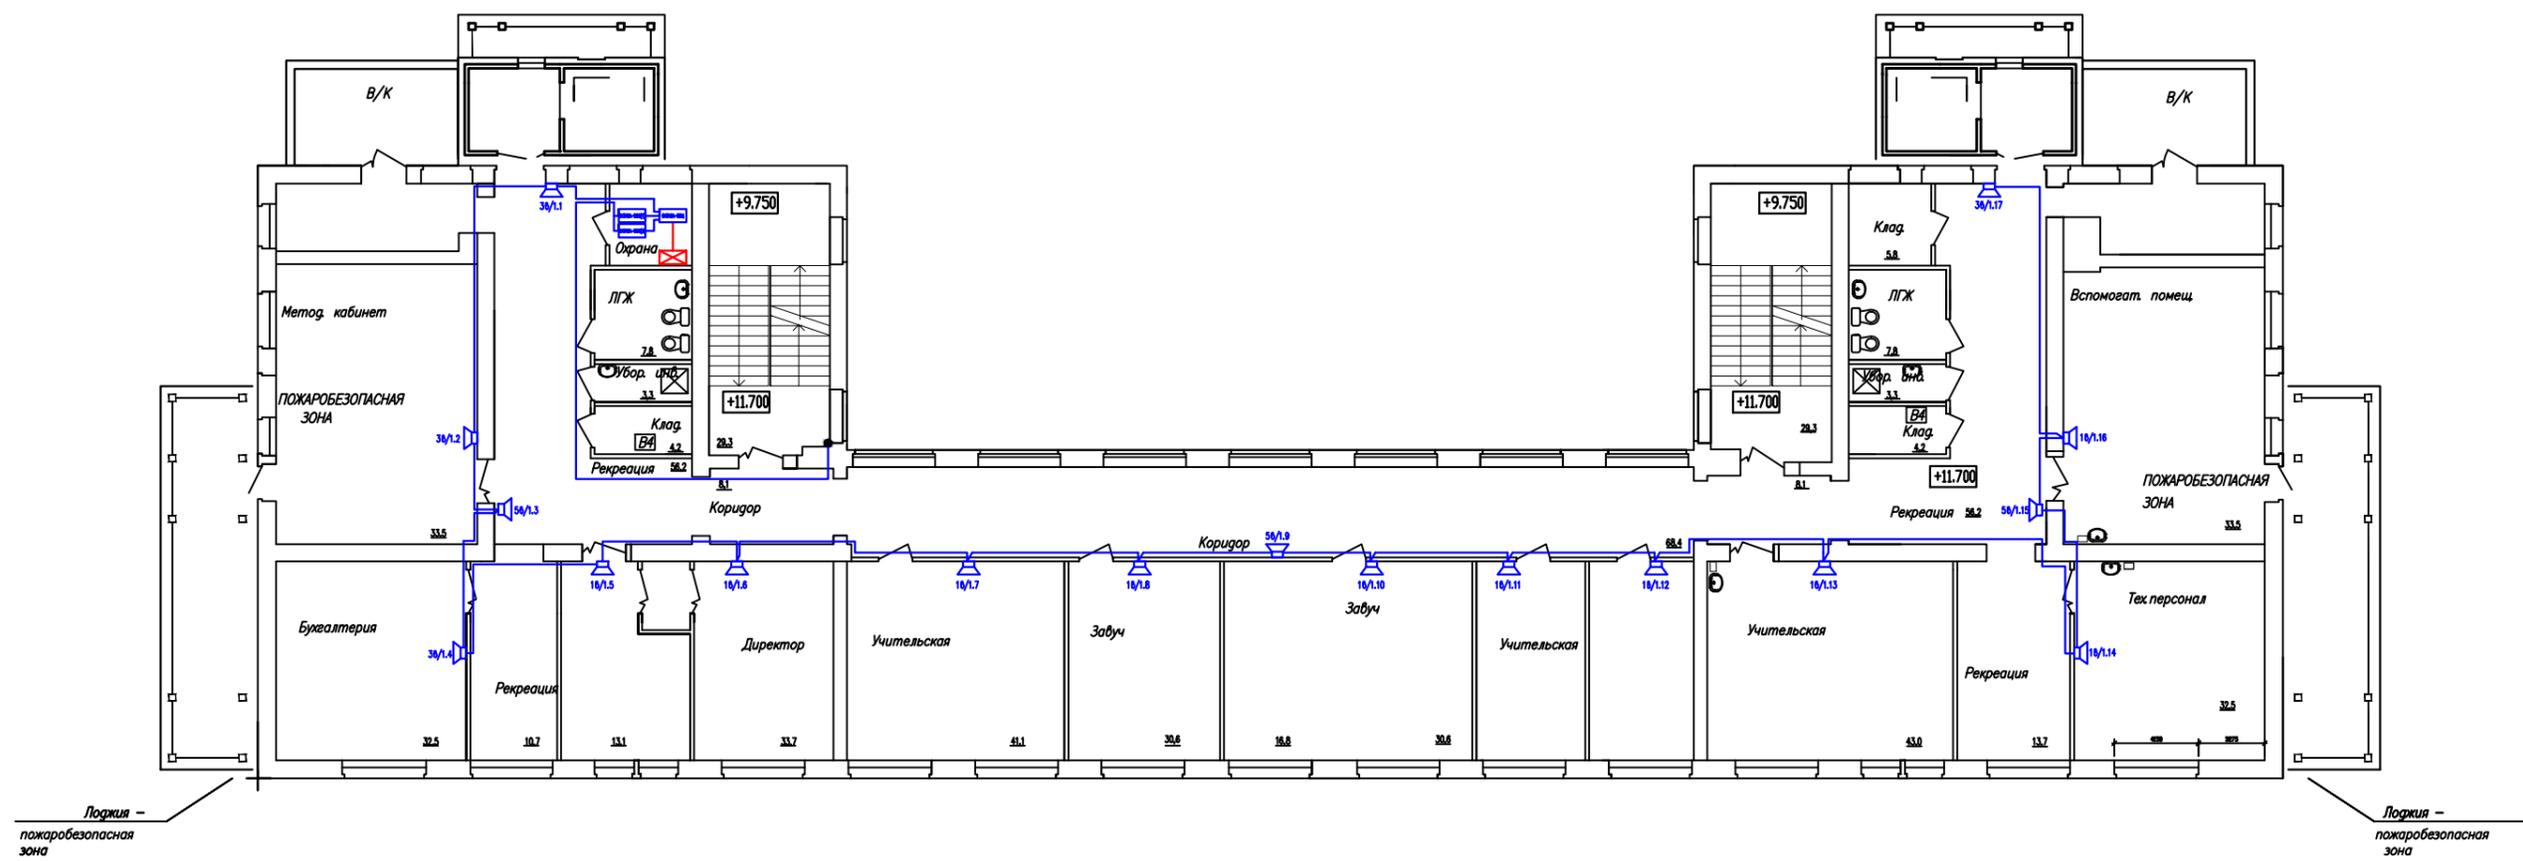


Лоджия – пожаробезопасная зона

Лоджия – пожаробезопасная зона


						01/11-ОП		
Изм.	Кол.уч	Лист	N док.	Подпись	Дата	Система речевого оповещения		
Ген. дир.		Самойлов			05.11			
Разраб.		Сахаров			05.11			
Вед спец.		Спириденко			05.11			
						План размещения оборудования 1-й этаж		
						Р	Лист 1	Листов 1
						ООО "НПФ "Полисервис" Санкт-Петербург		

2-й этаж

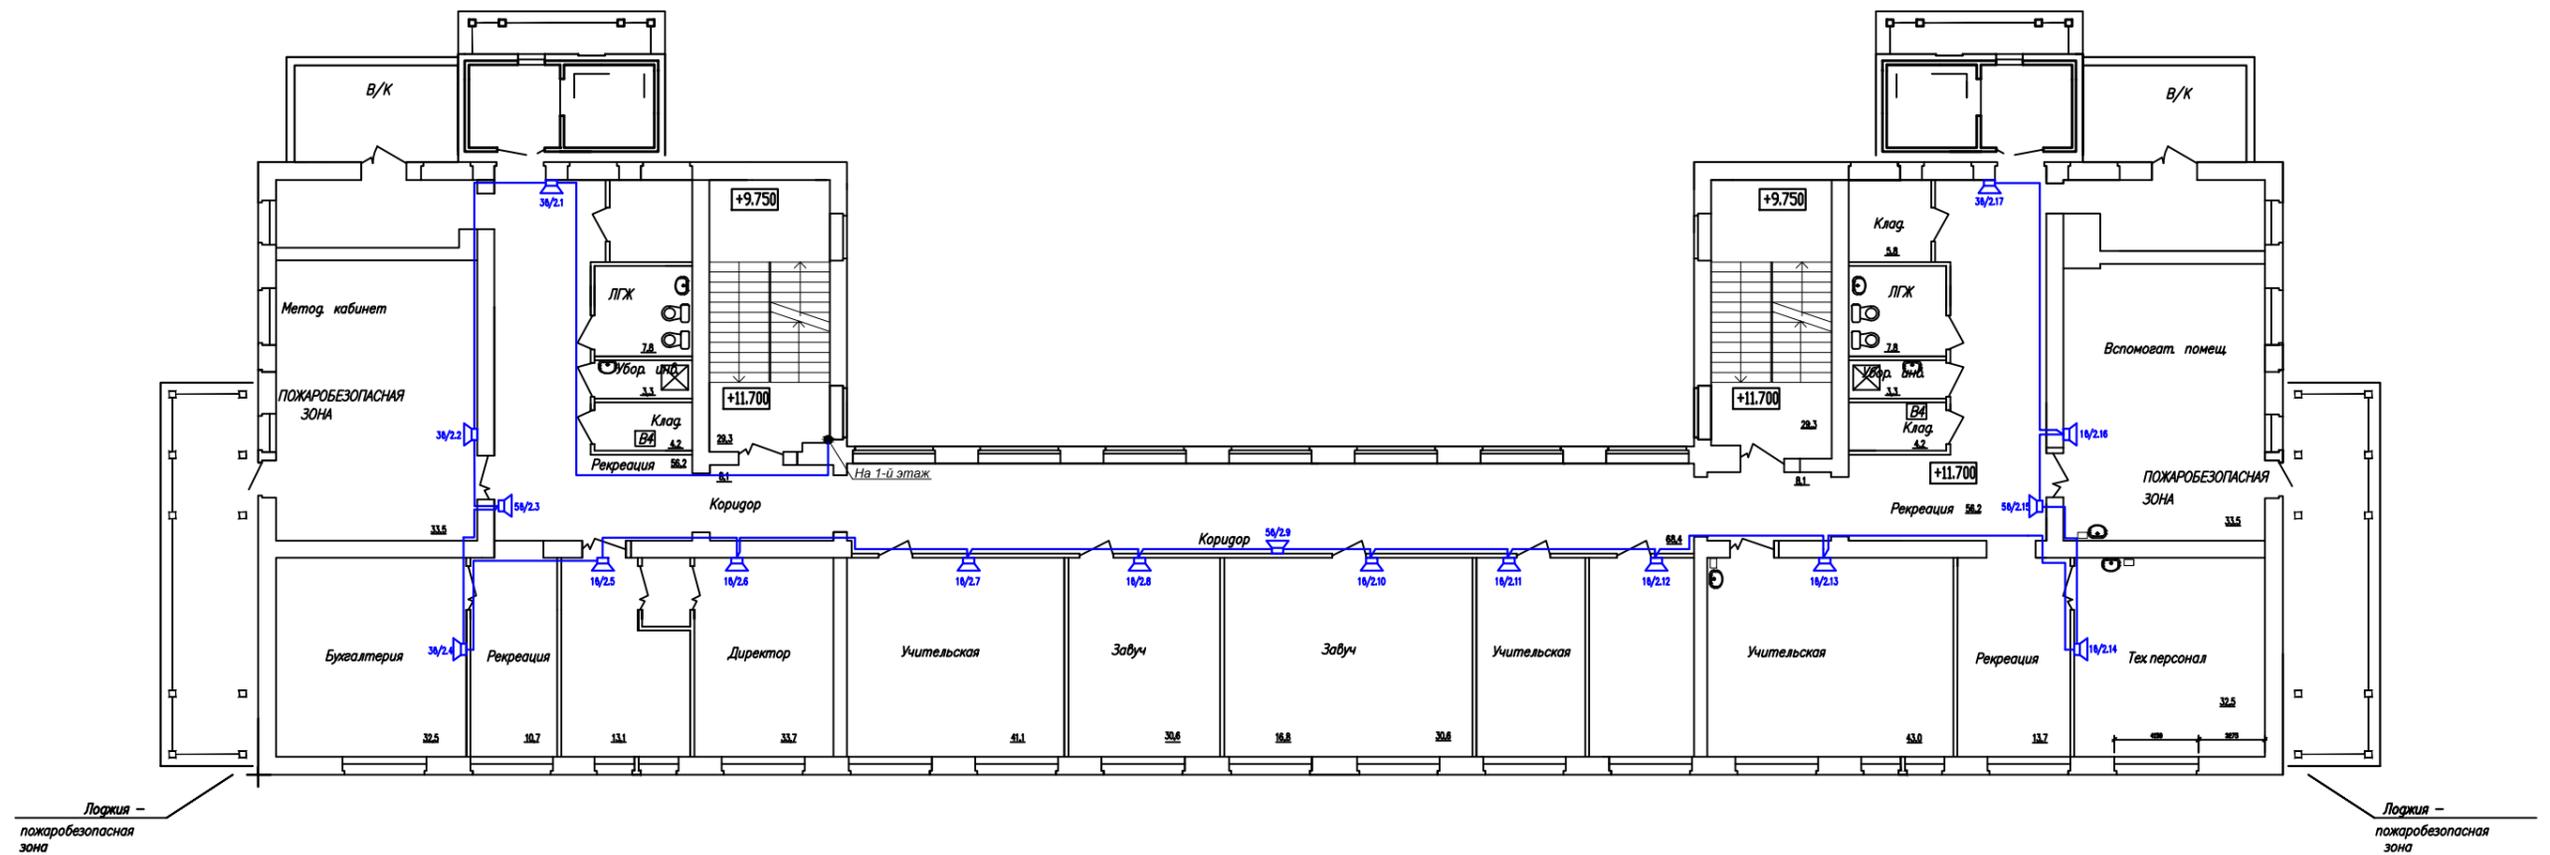


						01/11-ОП			
Изм.	Кол.уч.	Лист	N док.	Подпись	Дата	Система речевого оповещения	Стация	Лист	Листов
							Р	1	1
							План размещения оборудования 2-й этаж		
							ООО "НПФ "Полисервис" Санкт-Петербург		


3-й этаж

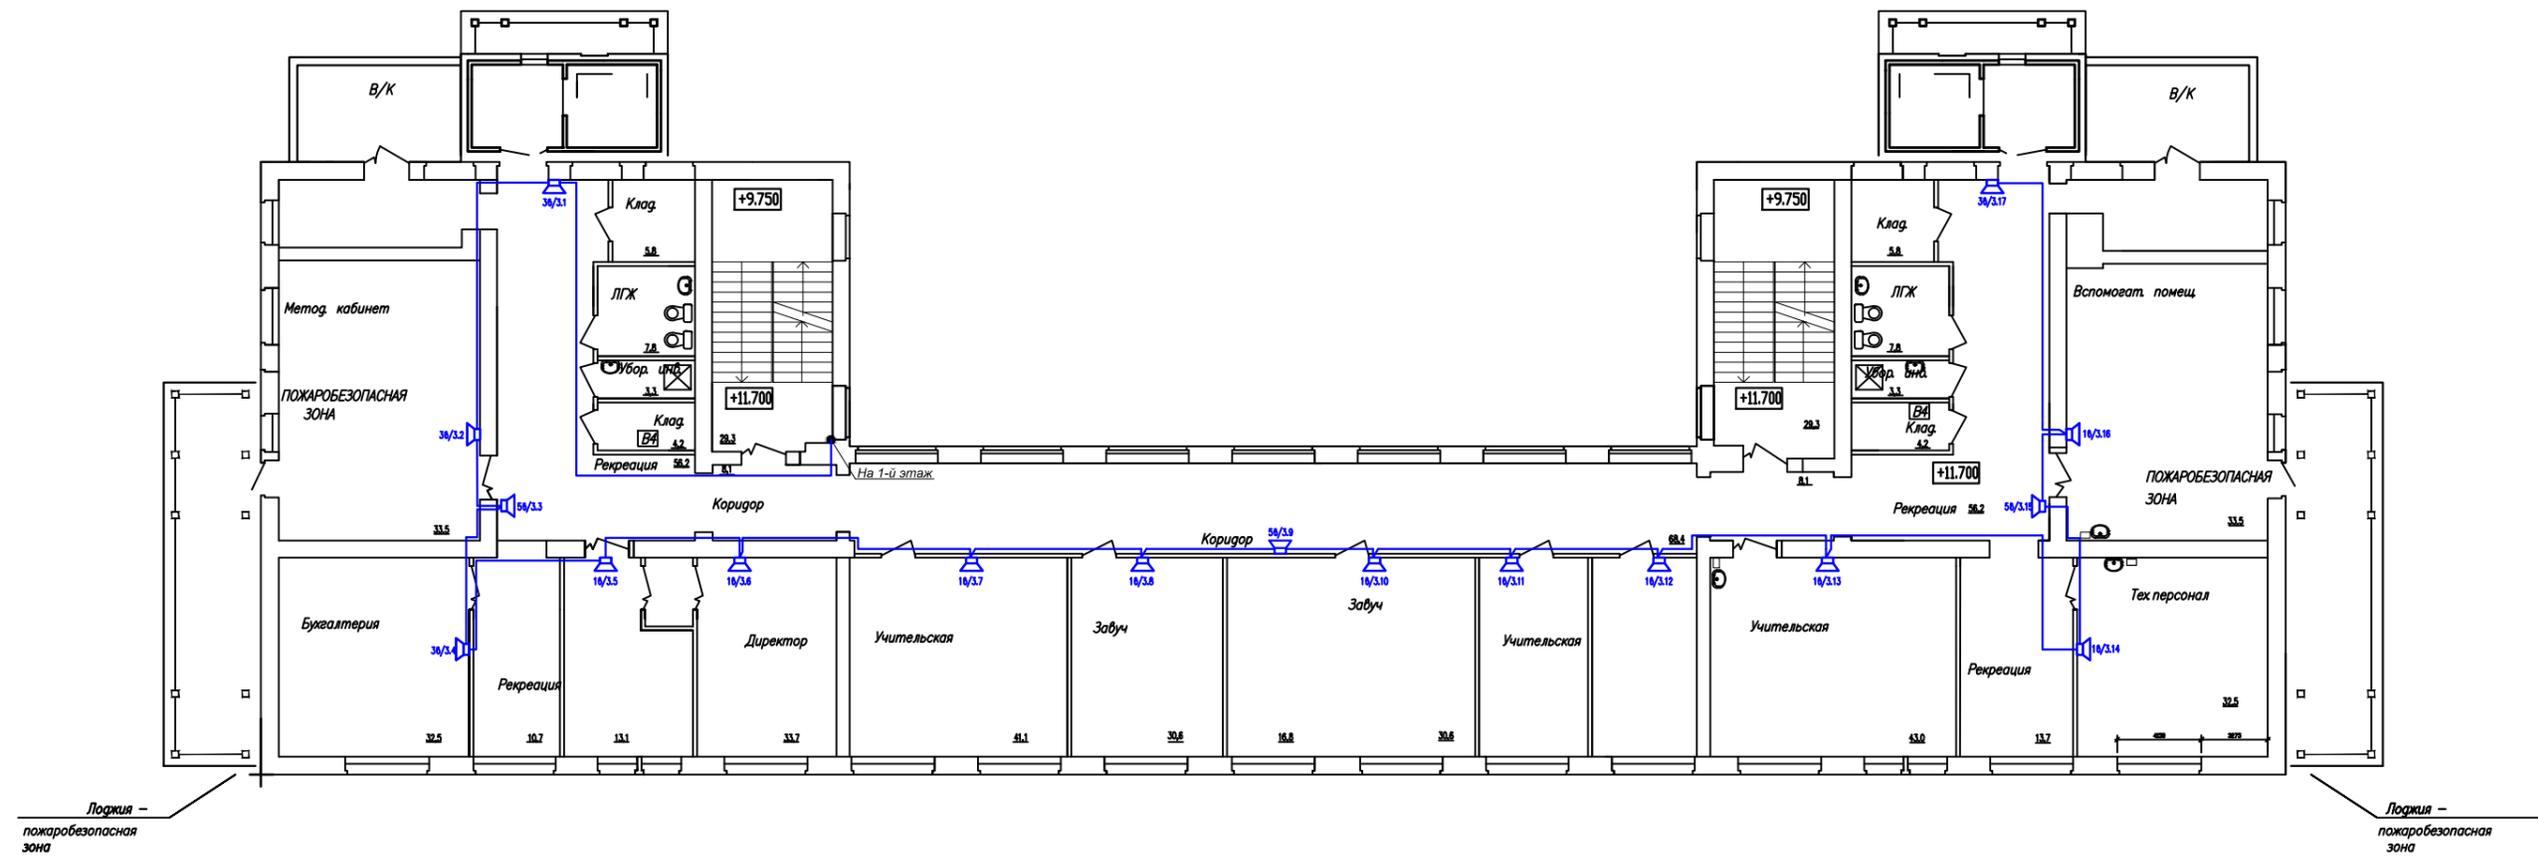


						01/11-ОП					
Изм.	Кол.уч	Лист	N док.	Подпись	Дата	Система речевого оповещения					
									Статия	Лист	Листов
									Р	1	1
						План размещения оборудования 3-й этаж					
						ООО "НПФ "Полисервис" Санкт-Петербург					

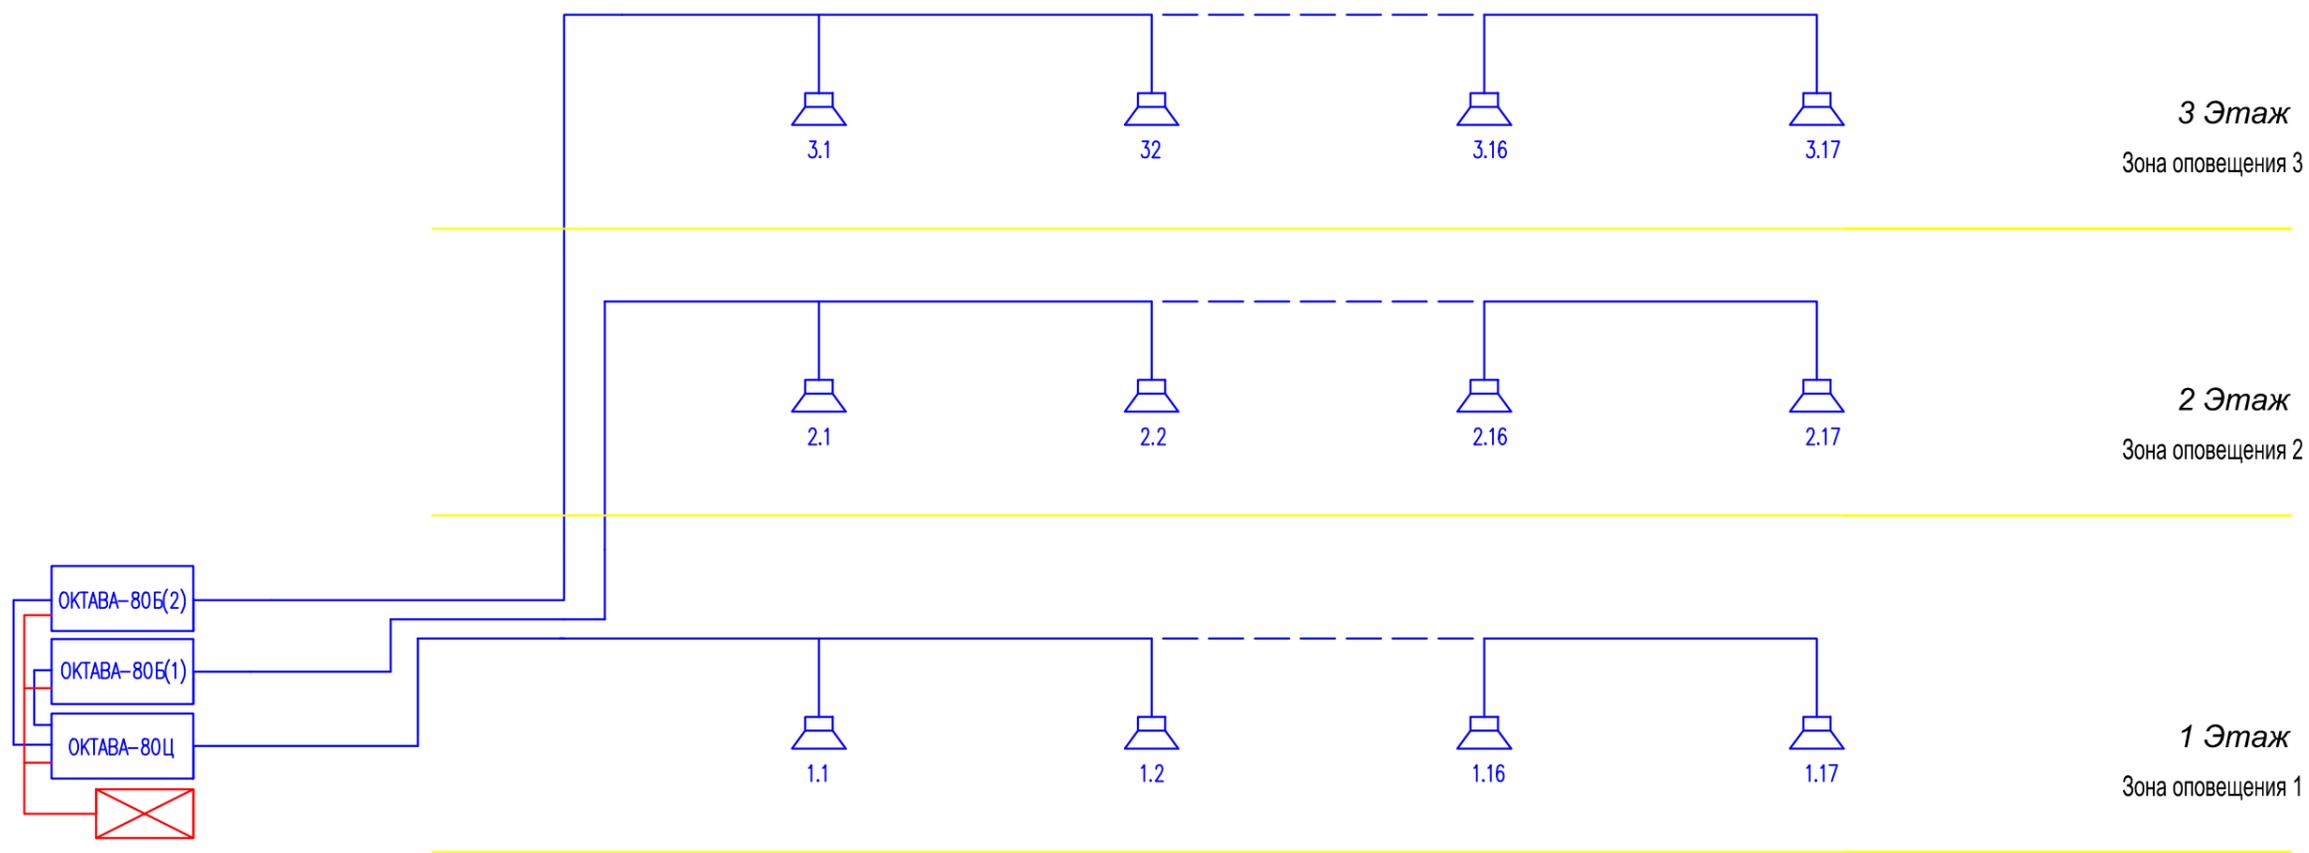


						01/11-ОП			
Изм.	Колуч	Лист	N док.	Подпись	Дата	Система речевого оповещения	Стация	Лист	Листов
Ген. дир.			Самойлов		05.11		Р	1	1
Разраб.			Сахаров		05.11				
Вед спец.			Спириденко		05.11				
						Структурная схема системы речевого оповещения "Октава"	ООО "НПФ "Полисервис" Санкт-Петербург		

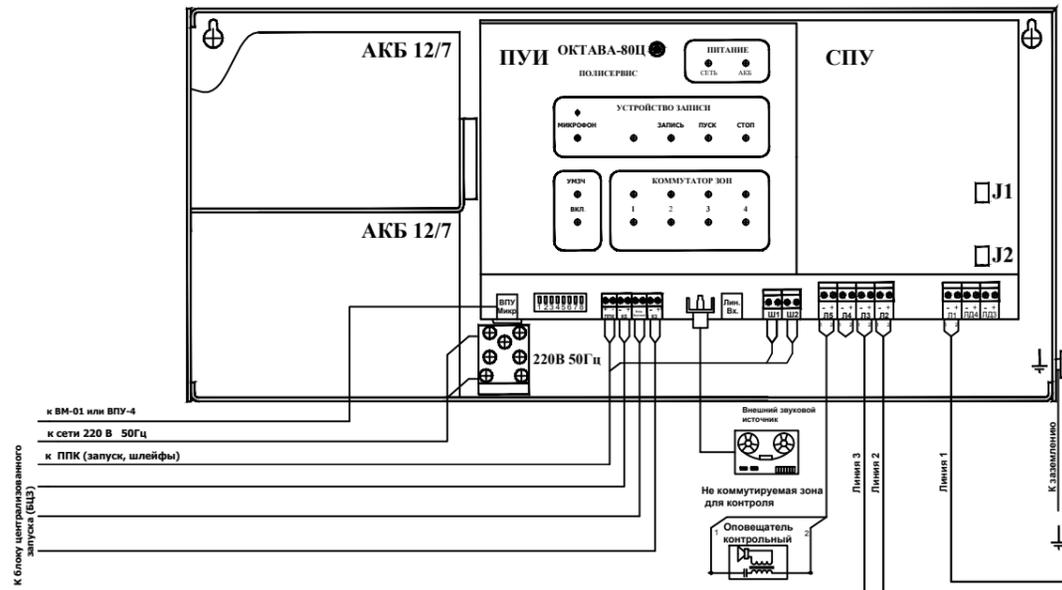




Линия 1

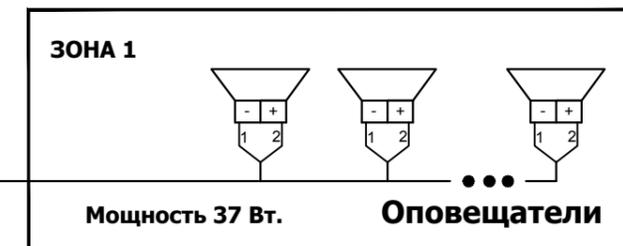

Линия 2

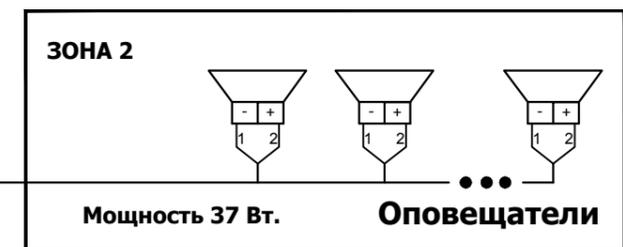

Линия 3

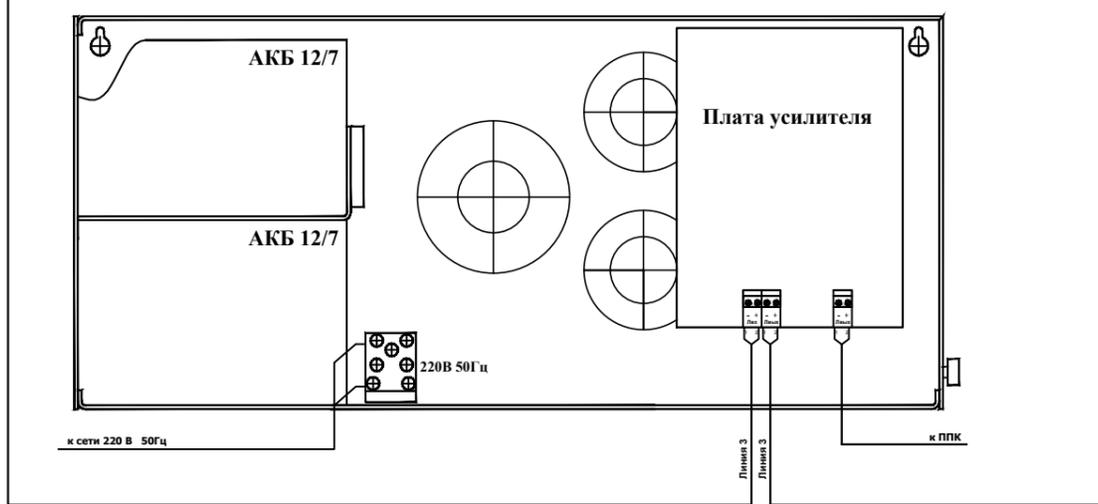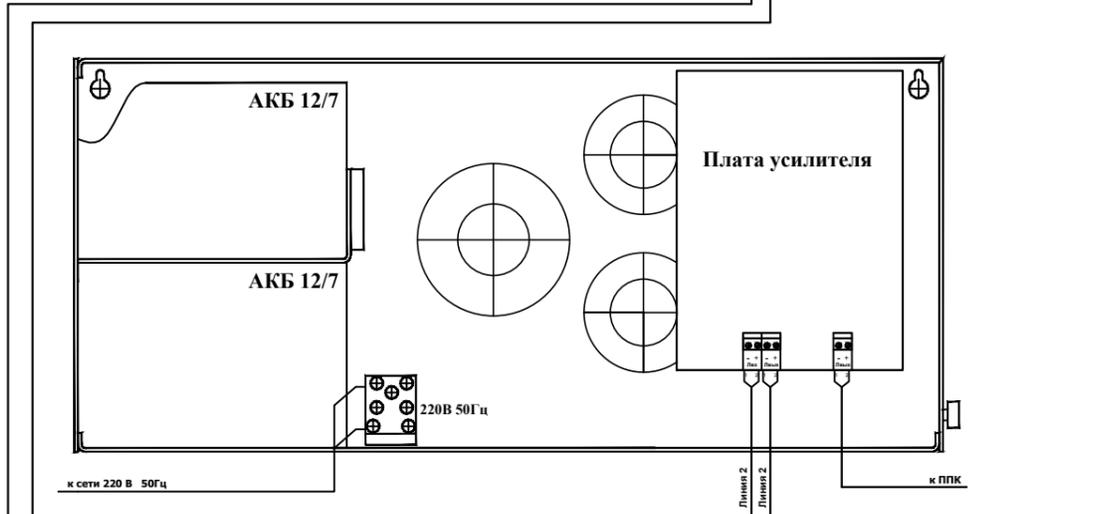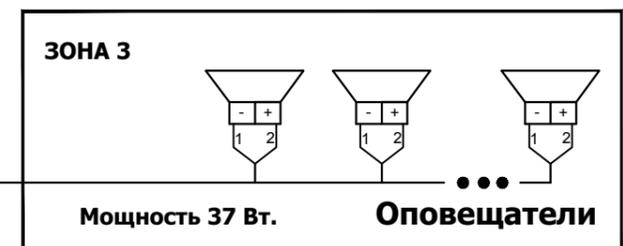

						01/11-ОП				
Изм.	Колуч	Лист	N док.	Подпись	Дата	Система речевого оповещения	Стация	Лист	Листов	
	Ген. дир.			Самойлов	05.11		Р	1	1	
	Разраб.			Сахаров	05.11					
	Вед спец.			Спириденко	05.11					
							Схема соединительная система речевого оповещения "Октава"		 ООО "НПФ "Полисервис" Санкт-Петербург	