


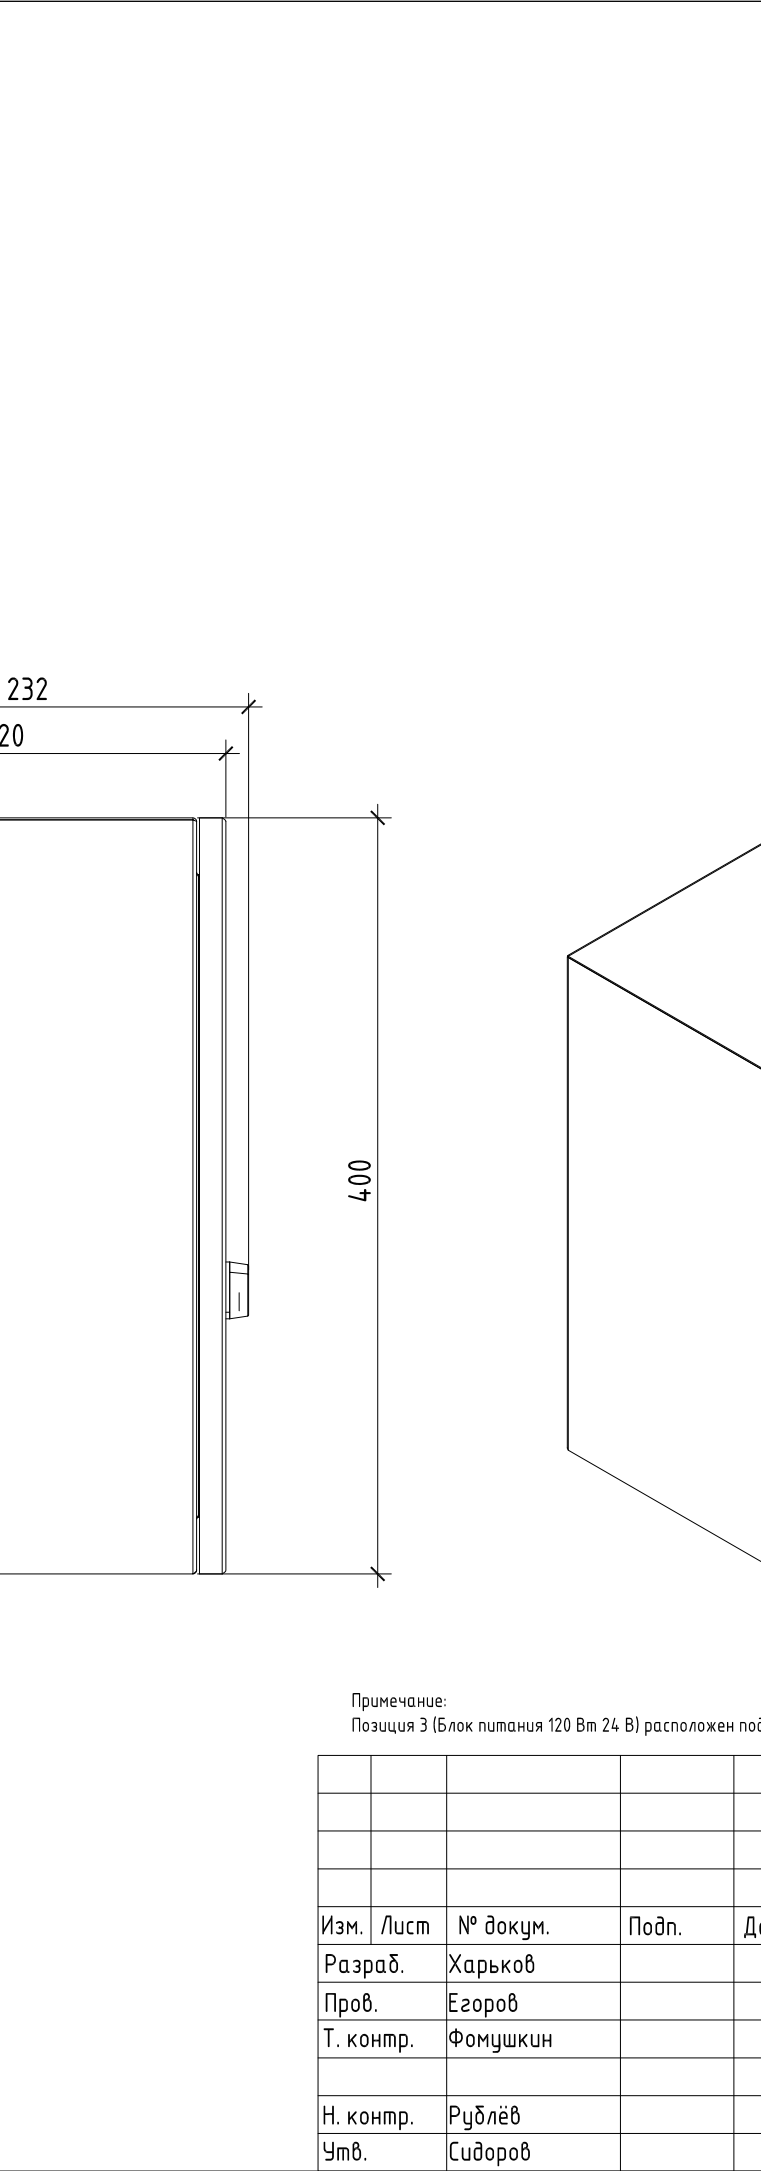

Поз.	Обозначение	Наименование	Кол.	Примечание
1	A1	Линейный блок обработки сигналов	1	
2	A2	Сетевой коммутатор Wi-Tek WI-PS310GF-I	1	
3	UZ 1	Блок питания 120 Вт 24 В	1	
4	U2	Конвертер напряжения 24/12 В	1	
5	-	Шкаф монтажный 300x400x220 (ШхВхГ)	1	

Примечание:
Позиция 3 (Блок питания 120 Вт 24 В) расположен под позицией 2 (Линейный блок обработки сигналов)

Изм.		Лист	№ докум.	Подп.	Дата	АТПН.421457.003СБ		
К-ШУДО Сборочный чертеж						Лит.	Масса	Масштаб
							17.18	1:4
						Лист		Листов 1
Н. контр. Рудлёв Утв. Сидоров						НПФ "Полисервис"		
						Формат А3		

Шифр:КопировалФормат А3